

RESO SA

Technique & Gestion du Territoire
Géomètre off. - Ing. rural EPF
CP 2060, Rue Pierre-Alex 11
1630 BULLE 2

Tél.: 026/912.00.33 - Fax: 026/912.84.26
E-mail: admin@reso-sa.ch

PLAN DE SITUATION

VAL-DE-CHARMEY (Secteur Charmey)



Propriétaire : SAPEX SA

Article : 4237


Plan : 4

Nom local : Les Bochenets

Surface : 1'008 m²

Coordonnées : Y= 578'700 / X= 163'760

Mention AF : non Report d'indice : non

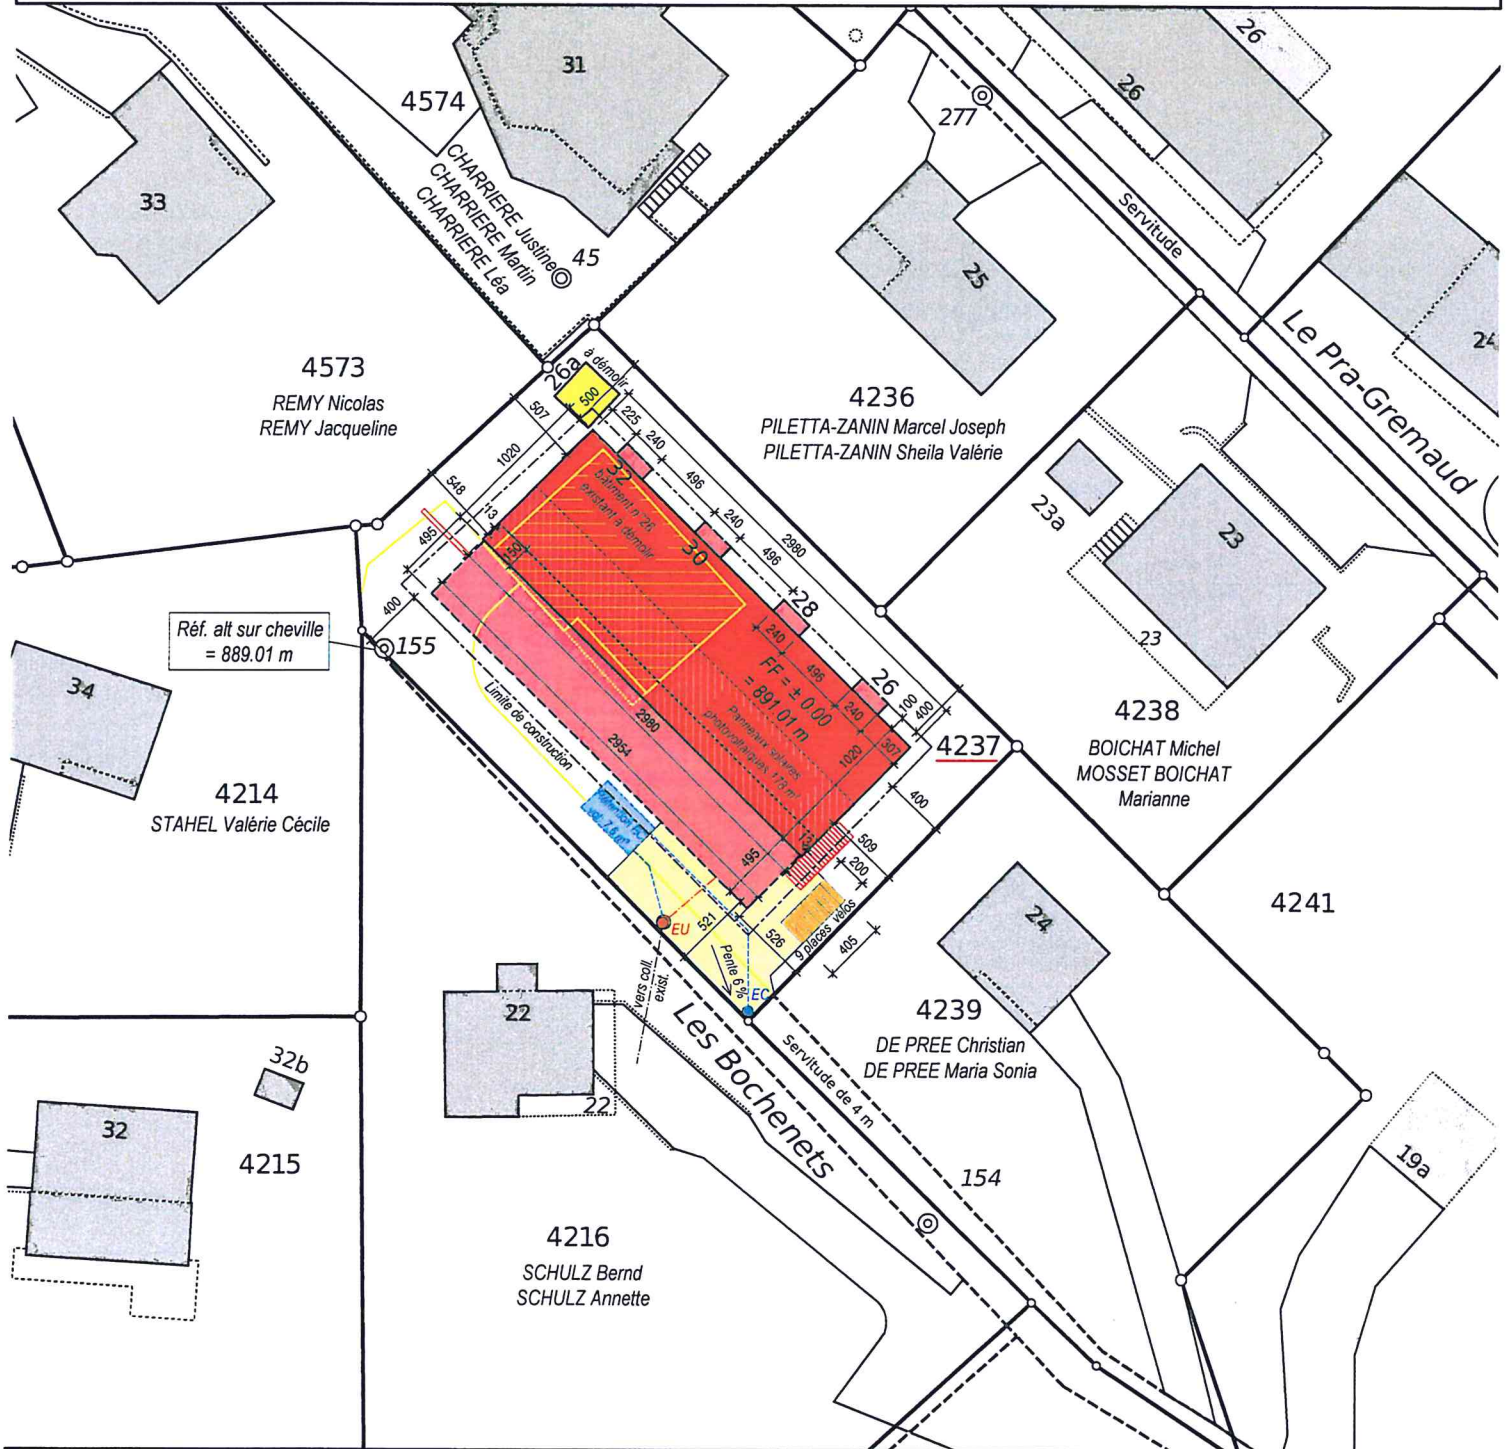

ECHELLE 1 : 500 (Agrand. Plan RF 1:1000)

Commande No: PS 3802 / FG

Réf.: Server/Autocad/Charmey/PS3802

Les tolérances de la mensuration officielle en vigueur s'appliquent aux données du géomètre officiel.



RESO TECHNIQUE & GESTION
DU TERRITOIRE

Bulle, le 12 mai 2017

ANCIENNEMENT **POCHON-CHOFFET SA**

Autorisation No 005/17.01.01/000

Tout droit de reproduction réservé