

RESO SA

Technique & Gestion du Territoire
Géomètre off. - Ing. rural EPF
CP 2060, Rue Pierre-Alex 11
1630 BULLE 2

Tél.: 026/912.00.33 - Fax: 026/912.84.26
E-mail: admin@reso-sa.ch

PLAN DE SITUATION

VAL-DE-CHARMEY (Cerniat)

Situation selon Verbal de bâtiment en cours

Propriétaires : *ROLLE Denis*
ROPRAZ Martine Suzanne Céleste

Article : 536


Plan : 5

Nom local : **La Fin**

Surface : 600 m²

Coordonnées : E= 2'578'570 / N= 1'164'925

Mention AF : non Report d'indice : non

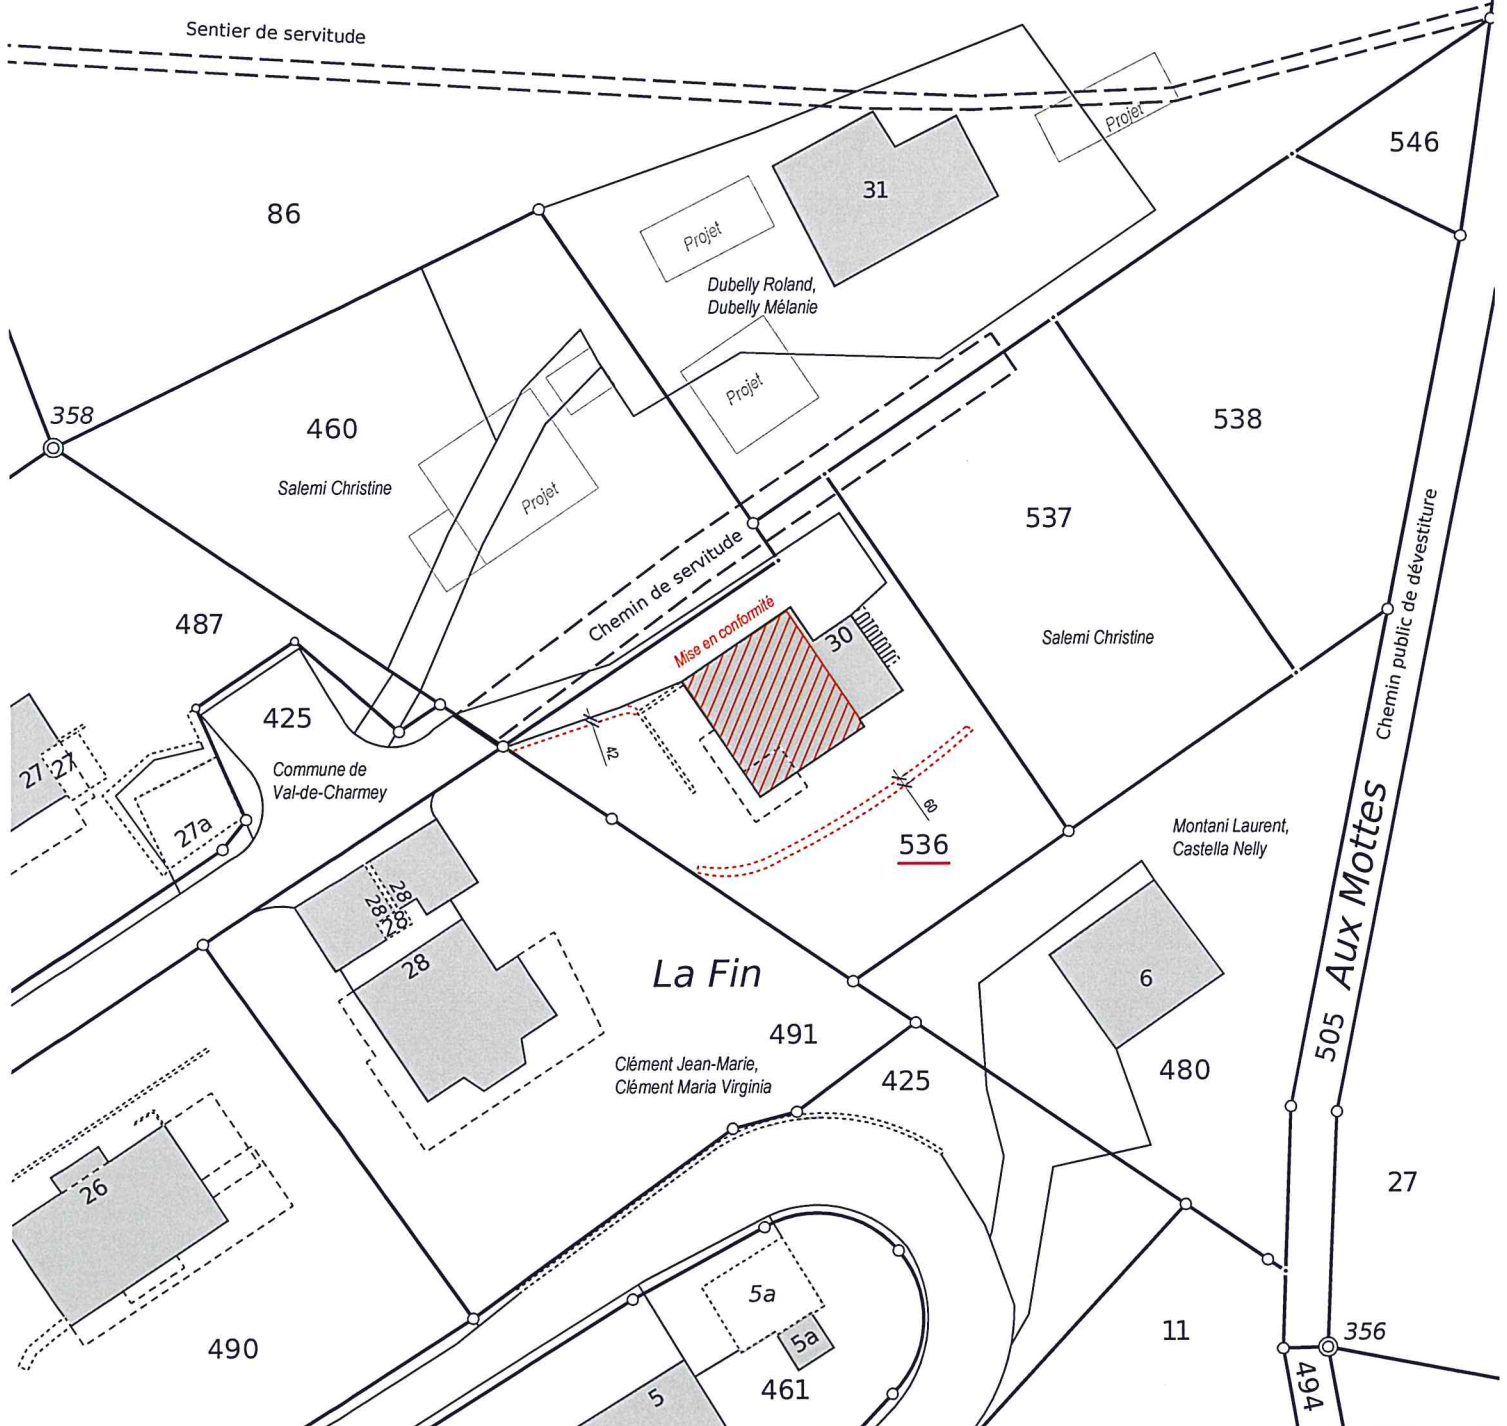

ECHELLE 1 : 500 (agr. du plan RF 1:1000)

Commande No: PS 4323 / NP
Réf.: Servet/Autocad/Cerniat - Commune de
CHARMEY/PS4323
Les tolérances de la mensuration officielle en vigueur
s'appliquent aux données du géomètre officiel.



Bulle, le 9 novembre 2018
ANCIENNEMENT **POCHON-CHOFFET SA**

Autorisation No 005/18.01.01/000
Tout droit de reproduction réservé