

Bureau technique
POCHON & CHOFFET SA
Ing. rural - Géomètre officiel
Rue de la Colline
1635 La Tour-de-Trême
Tél. 029/2 0033- Fax 029/2 84 26


PLAN DE SITUATION

CHARMEY

Fol.: 63

Propriétaire : *GENDRE Henri, Frédéric, Nicolas et Dominique*
Nom local : *Félésimaz Devant*
Coordonnées : *Y= 583'540 X= 156'320*

Article N° : 950 - 951 - 952
Surface : 376 m² - 453'398 m² -
Mention AF : oui 214'749 m²

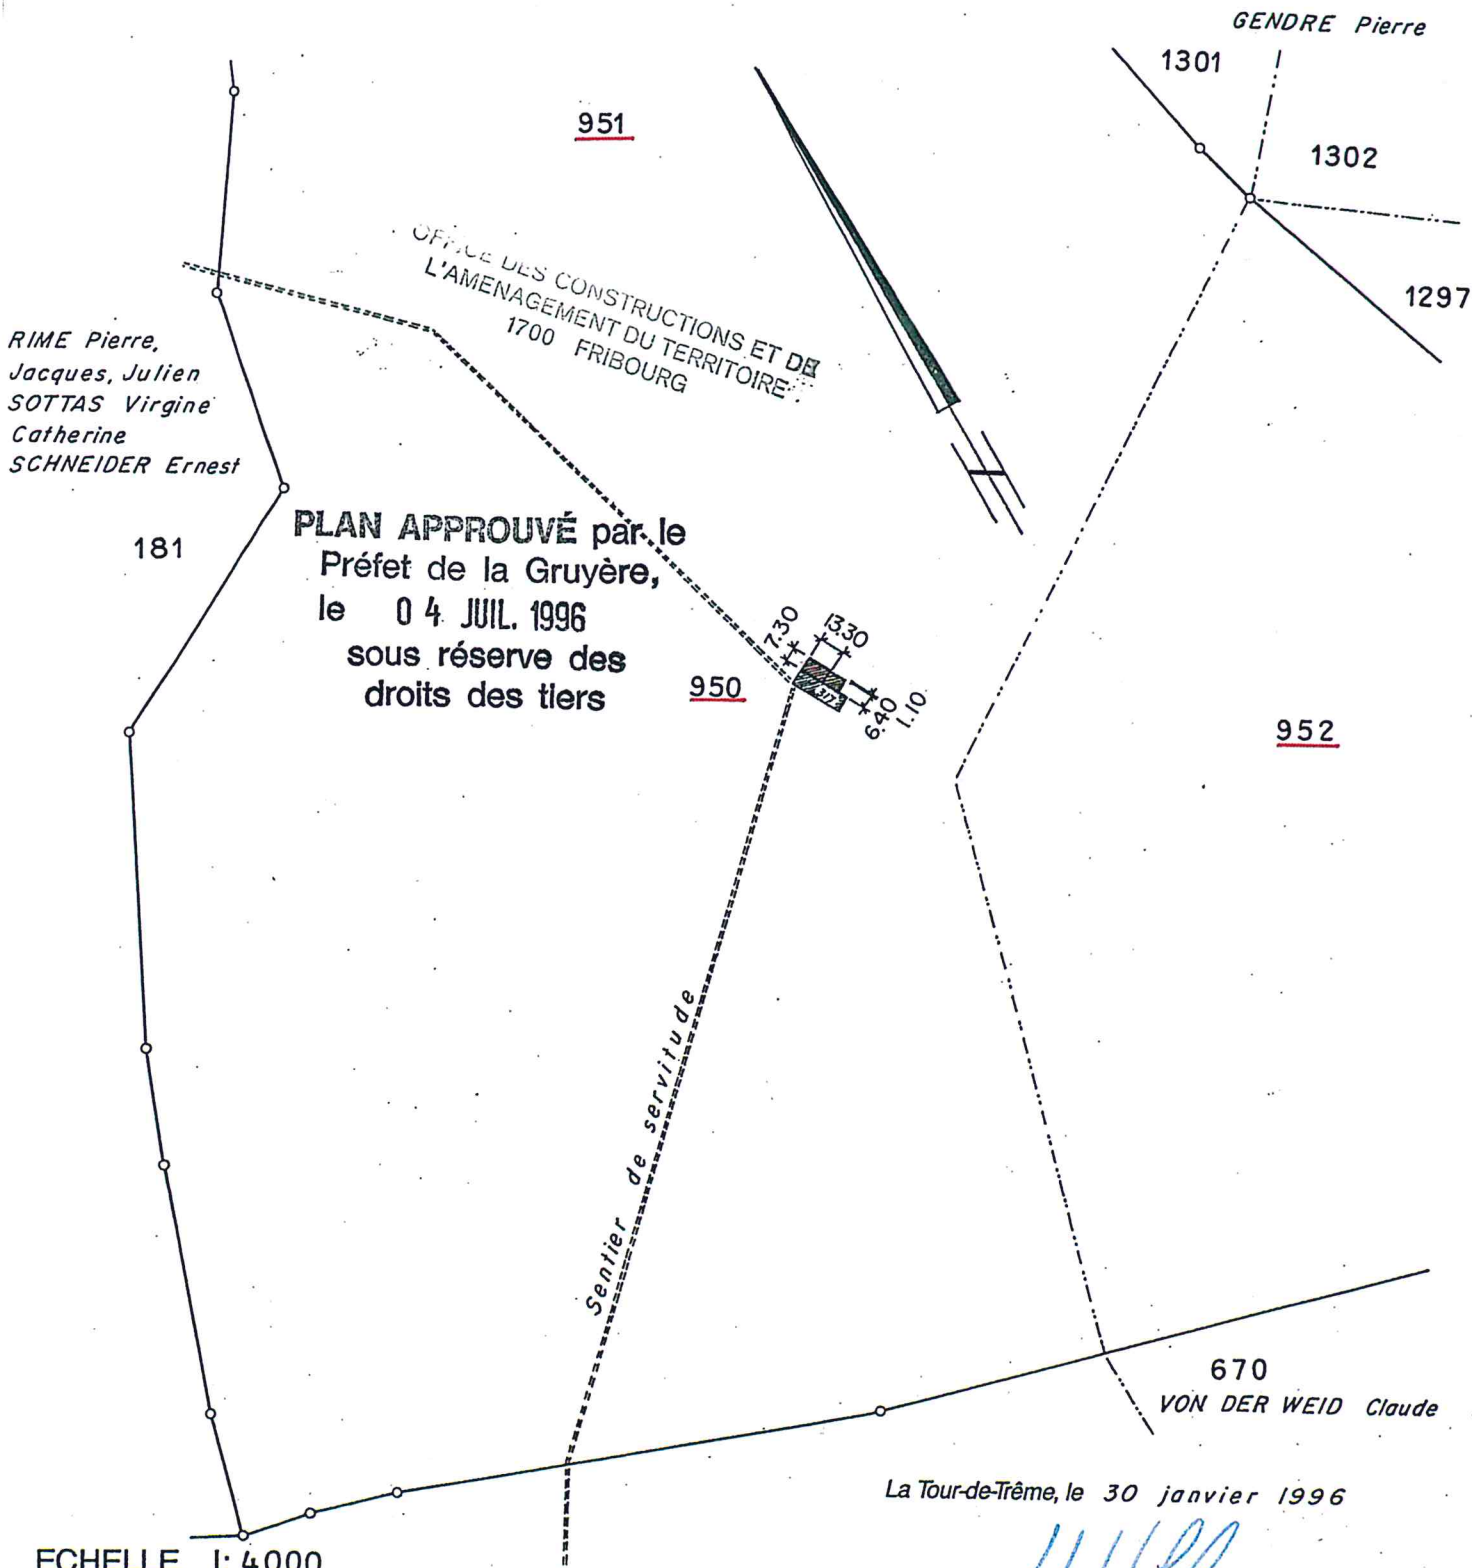

PLAN APPROUVÉ par le
Préfet de la Gruyère,
le 04 JUIL. 1996
sous réserve des
droits des tiers

La Tour-de-Trême, le 30 janvier 1996

ECHELLE 1: 4000
n° 6373