

PLAN DE SITUATION

Mentions	AF: Oui <input type="checkbox"/> Non <input checked="" type="checkbox"/>
	RPTB: Oui <input type="checkbox"/> Non <input checked="" type="checkbox"/>
	IA: Oui <input type="checkbox"/> Non <input checked="" type="checkbox"/>
	IR: Oui <input type="checkbox"/> Non <input checked="" type="checkbox"/>

Commune : Val-de-Charmey (Secteur Charmey)


Propriétaire : Overney Gonzague

Bien(s)-fonds	Surface(s)
4181	70'056 m ²

Adresse : La Fin 1

Plan(s) : 3 Echelle : 1 / 2000 Coordonnées : E = 2'578'430 N = 1'163'000

Bulle, le 4 avril 2019

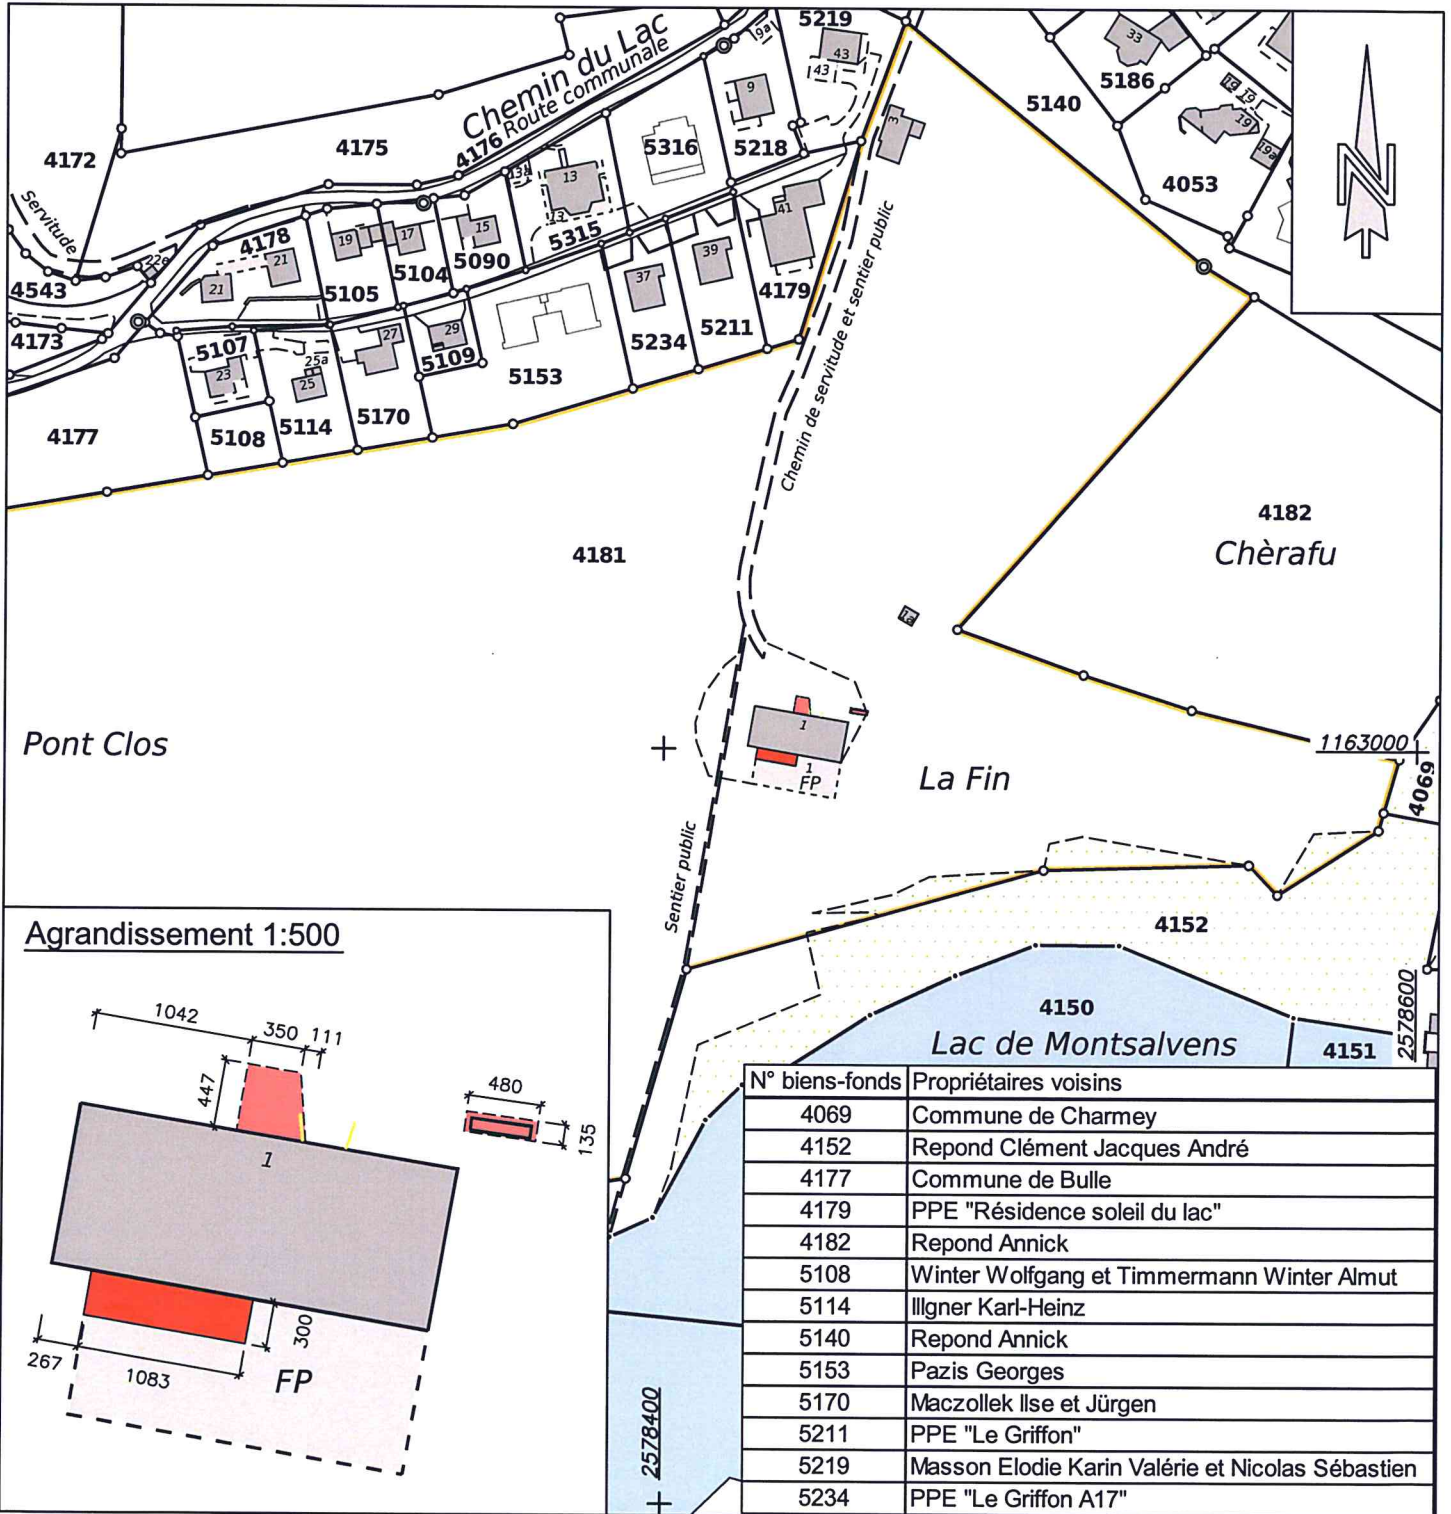

Handwritten signature or initials.