

RESO SA

Technique & Gestion du Territoire
Géomètre off. - Ing. rural EPF
CP 2060, Rue Pierre-Alex 11
1630 BULLE 2

Tél.: 026/912.00.33 - Fax: 026/912.84.26
E-mail: admin@reso-sa.ch

PLAN DE SITUATION

VAL-DE-CHARMEY (Sect. Charmey)

Propriétaires : 4801 : Allaman Patricia
4802 : Thorin Dominique Paul et
Christiane Marie Josephe

Articles : 4801 4802


Plan : 10

Nom local : **Le Liderrey**

Surfaces : 1309 m² 104 m²

Coordonnées : E= 2'579'590 / N= 1'163'880

Mention AF : non Report d'indice : non

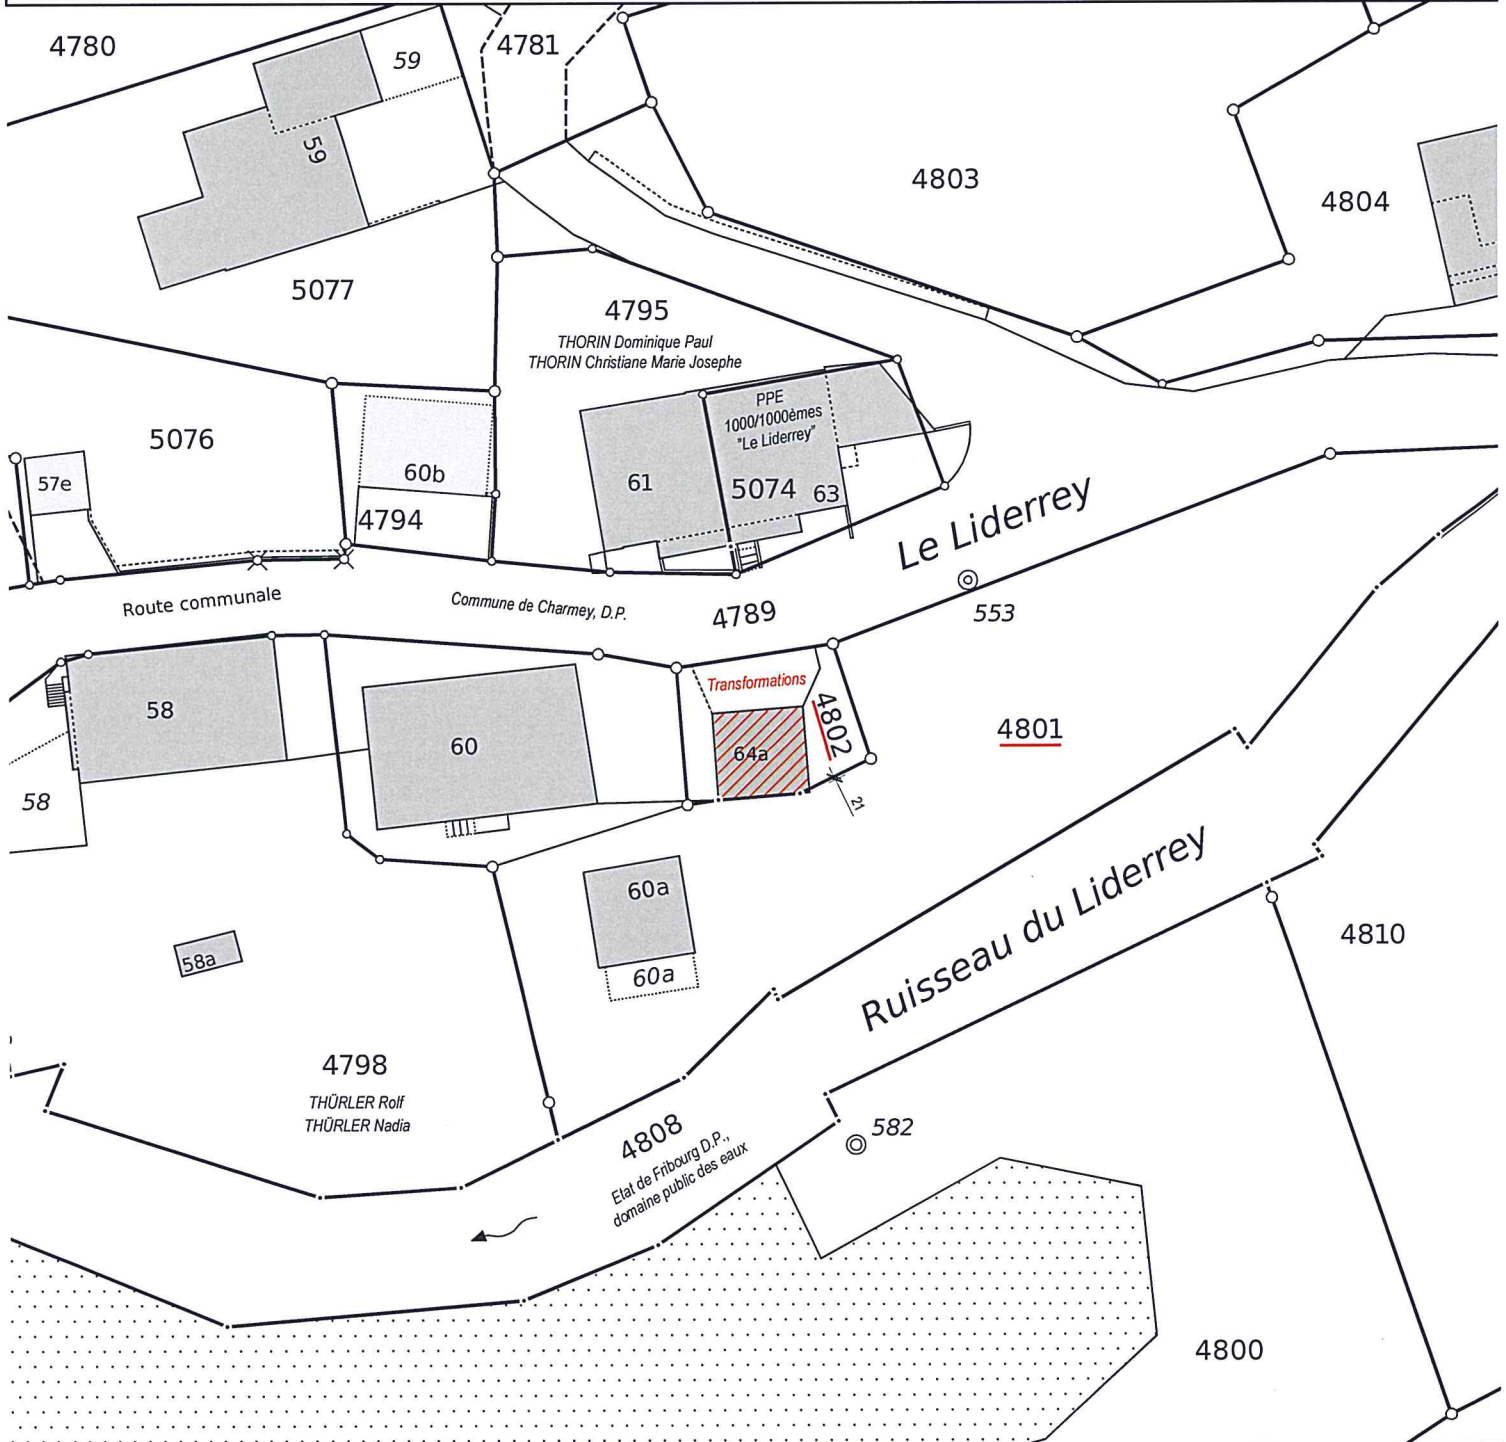

ECHELLE 1 : 500 (Agrand. du plan RF 1:1000)

Commande No: PS 4469 / JG

Réf.: Server/Autocad/Charmey/PS4469

Les tolérances de la mensuration officielle en vigueur s'appliquent aux données du géomètre officiel.



Bulle, le 10 mai 2019

ANCIENNEMENT POCHON-CHOFFET SA

Autorisation No 005/19.01.01/000

Tout droit de reproduction réservé