

PLAN DE SITUATION

pour autorisation de construire

Commune: Val-de-Charmey

Secteur : Cerniat

Plan :

Echelle : 1:1000

Article no : 70

Surface : 756 m²


Mention AF ou inonNom local : chemin du Borgeat 75

Mention NM ou inonCoordonnées : 2577850 / 1164005

Propriétaire : BETTERMANN Thomas

Requérant : BETTERMANN Thomas

Objet : Remplacer une porte-balcon exist. avec une vitrage fixe

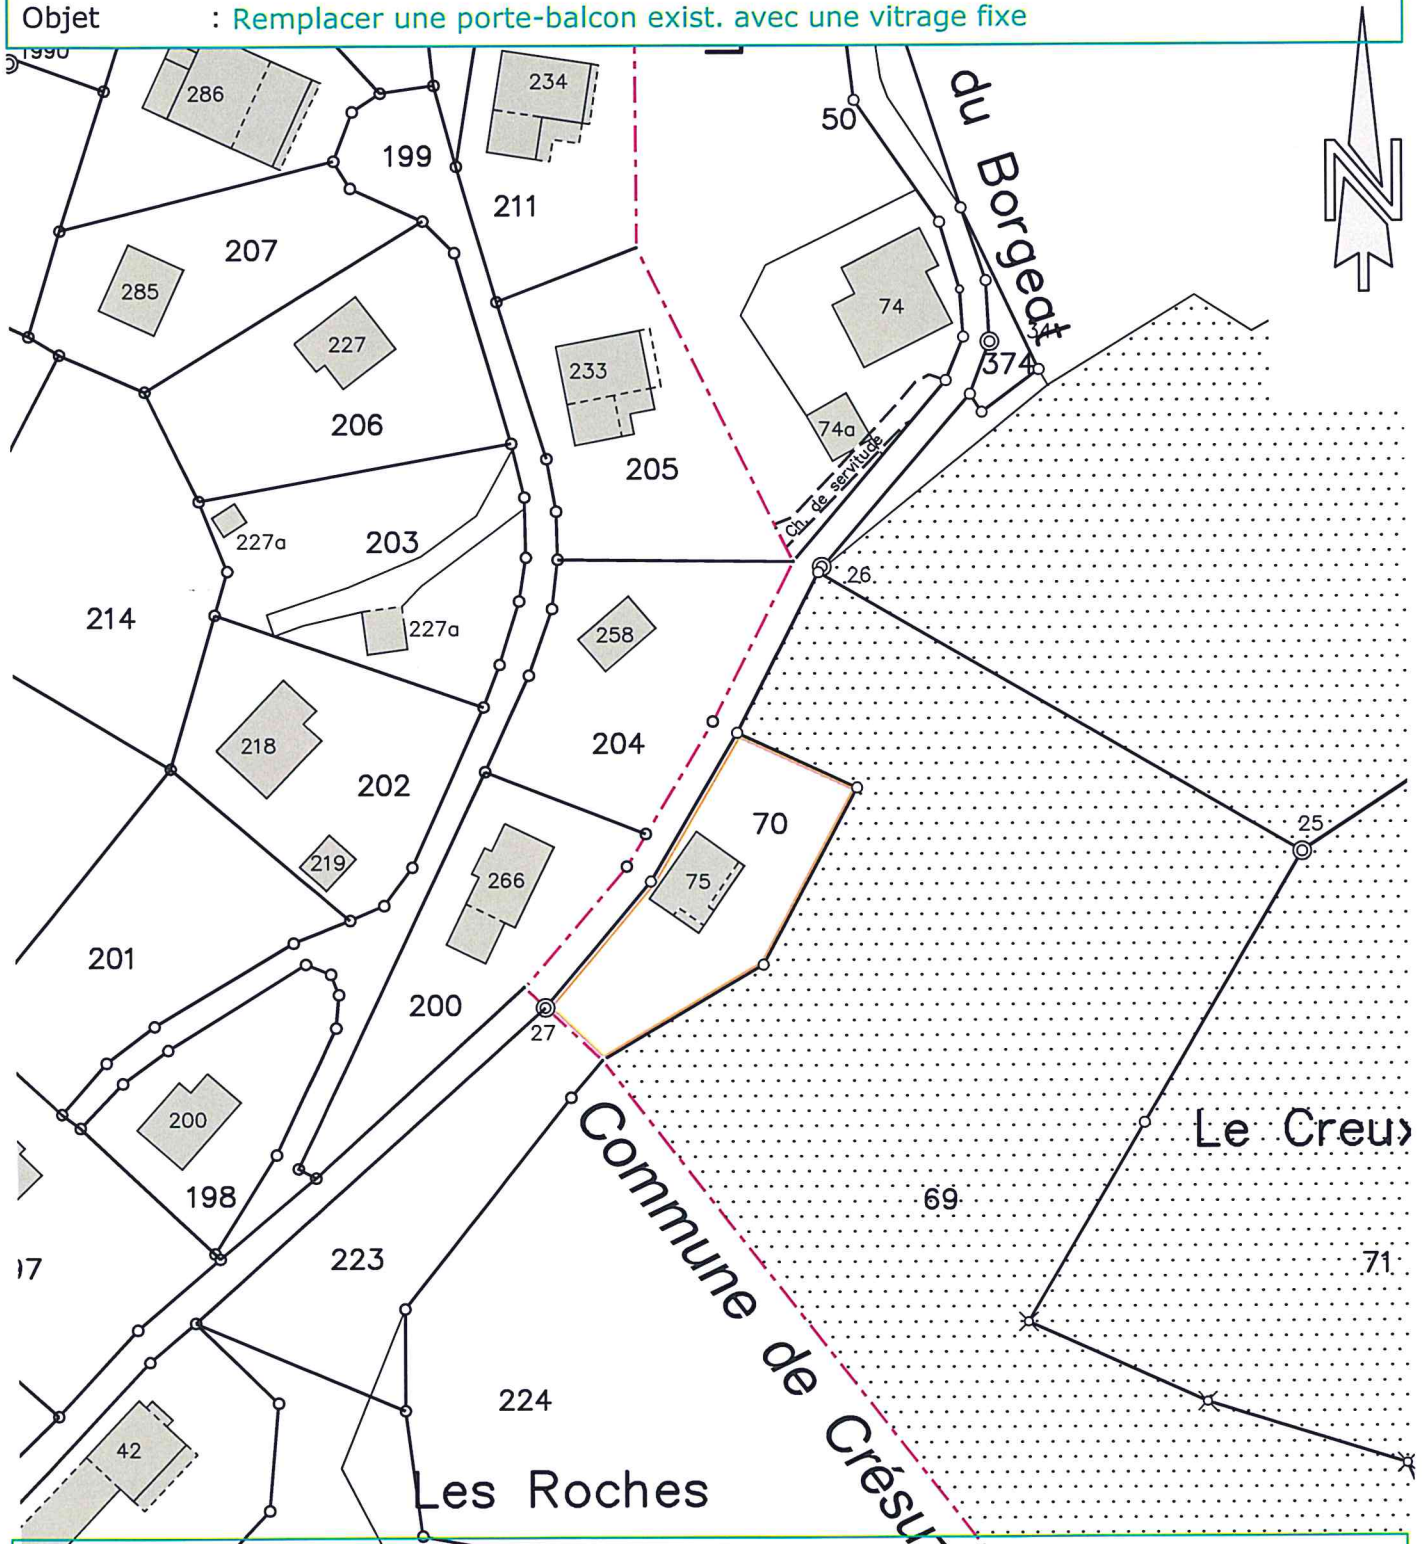

INFOGEO SA

Jacques Genoud

Ingenieur géomètre professionnel

Rue du Pays d'Enhaut 16

1630-Bulle 1

**Ce plan n'est pas autorisé,
seulement valable pour le remplacement,**
16.24.05.2019

Tél : 026 912 66 66
Fax : 026 912 66 67
E-mail : info@infogeo.ch
Site Internet: www.infogeo.ch

Aut. n° 007 / 10.01.01 /