

# RESO SA

Technique & Gestion du Territoire  
Géomètre off. - Ing. rural EPF  
CP 2060, Rue Pierre-Alex 11  
1630 BULLE 2

Tél.: 026/912.00.33 - Fax: 026/912.84.26  
E-mail: admin@reso-sa.ch

# PLAN DE SITUATION

## VAL-DE-CHARMEY (Sect. Charmey)



Propriétaire : *Isler Marianne Alice Jenny*

Article : 4418


Plan : 7

Nom local : **Champ des Moulins**

Surface : 744 m<sup>2</sup>

Coordonnées : E= 2'579'080 / N= 1'162'872

Mention AF : non Report d'indice : non

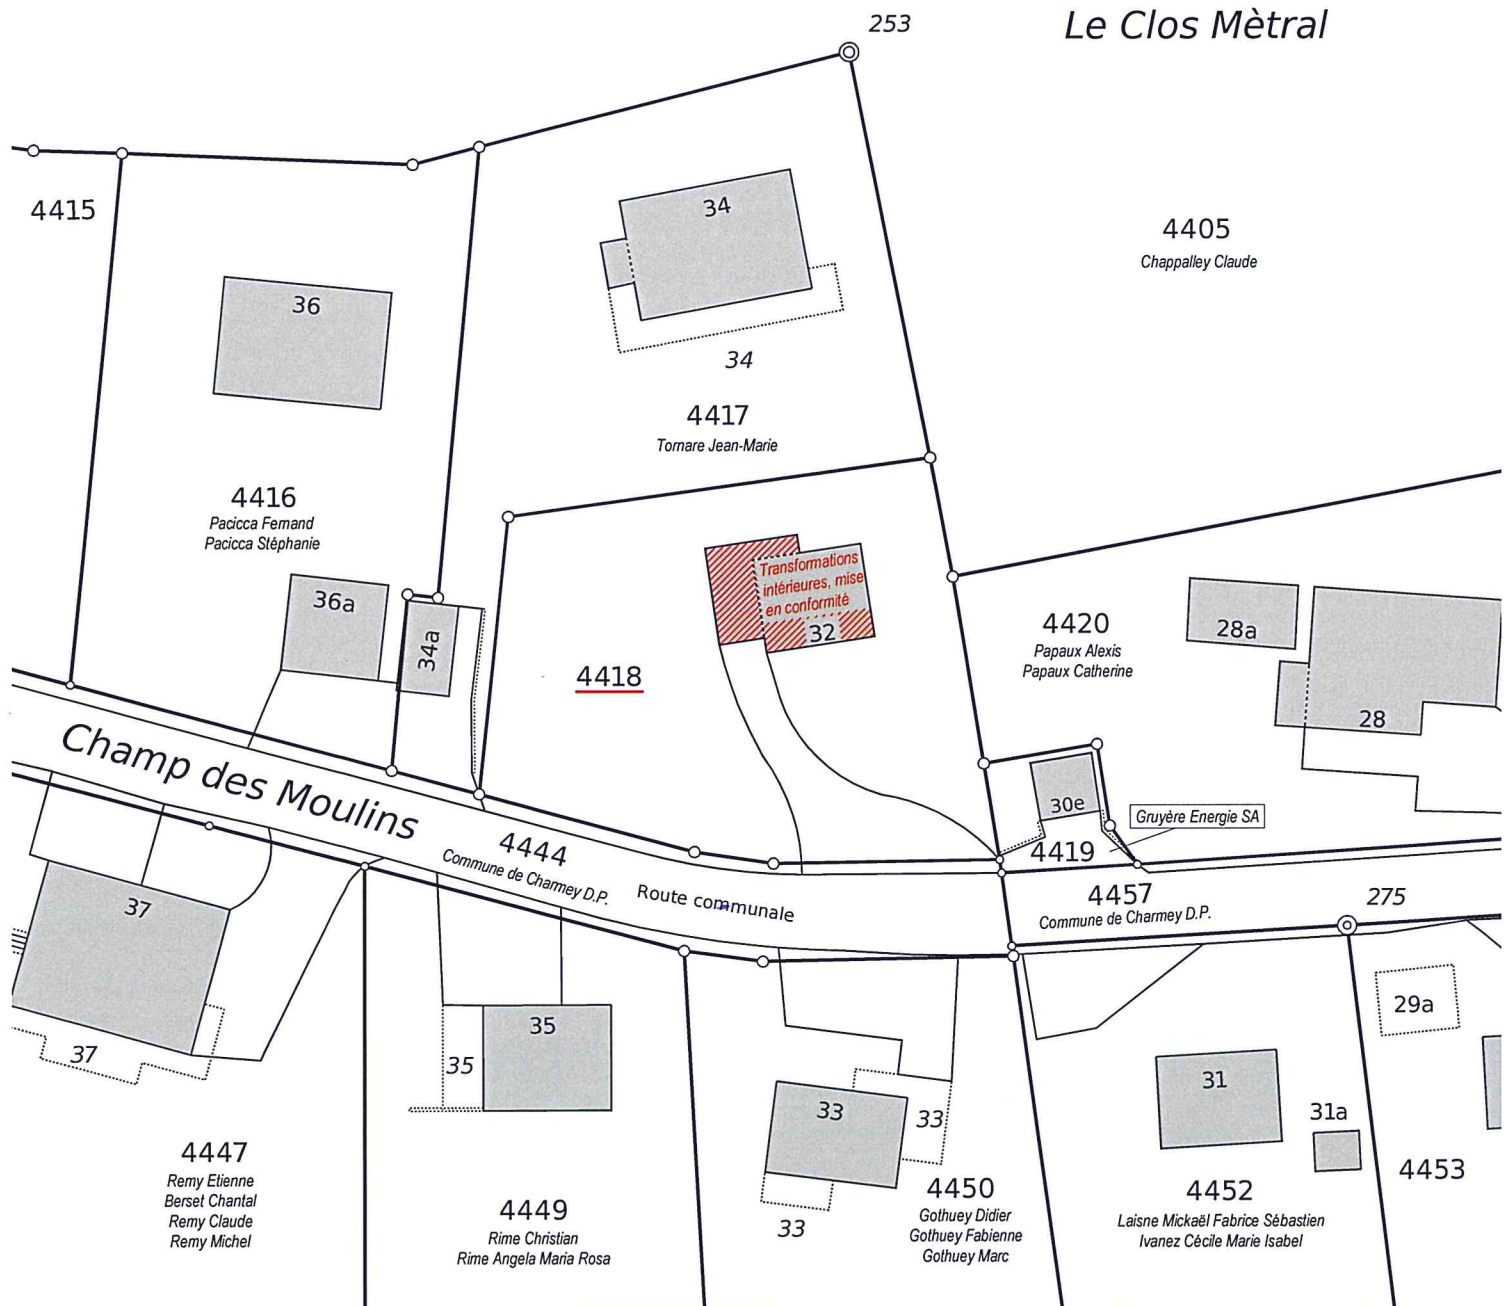

ECHELLE 1 : 500 (Agrand. du plan RF 1:1000)

Commande No: PS 4473 / JG

Réf.: Server/Autocad/Charmey/PS4473

Les tolérances de la mensuration officielle en vigueur s'appliquent aux données du géomètre officiel.



**RESO** TECHNIQUE & GESTION  
DU TERRITOIRE

ANCIENNEMENT **POCHON-CHOFFET SA**

Bulle, le 17 mai 2019

Autorisation No 005/19.01.01/000

Tout droit de reproduction réservé